



Soluzione C - Planimetria area di intervento - Parte 1
scala 1:1.000

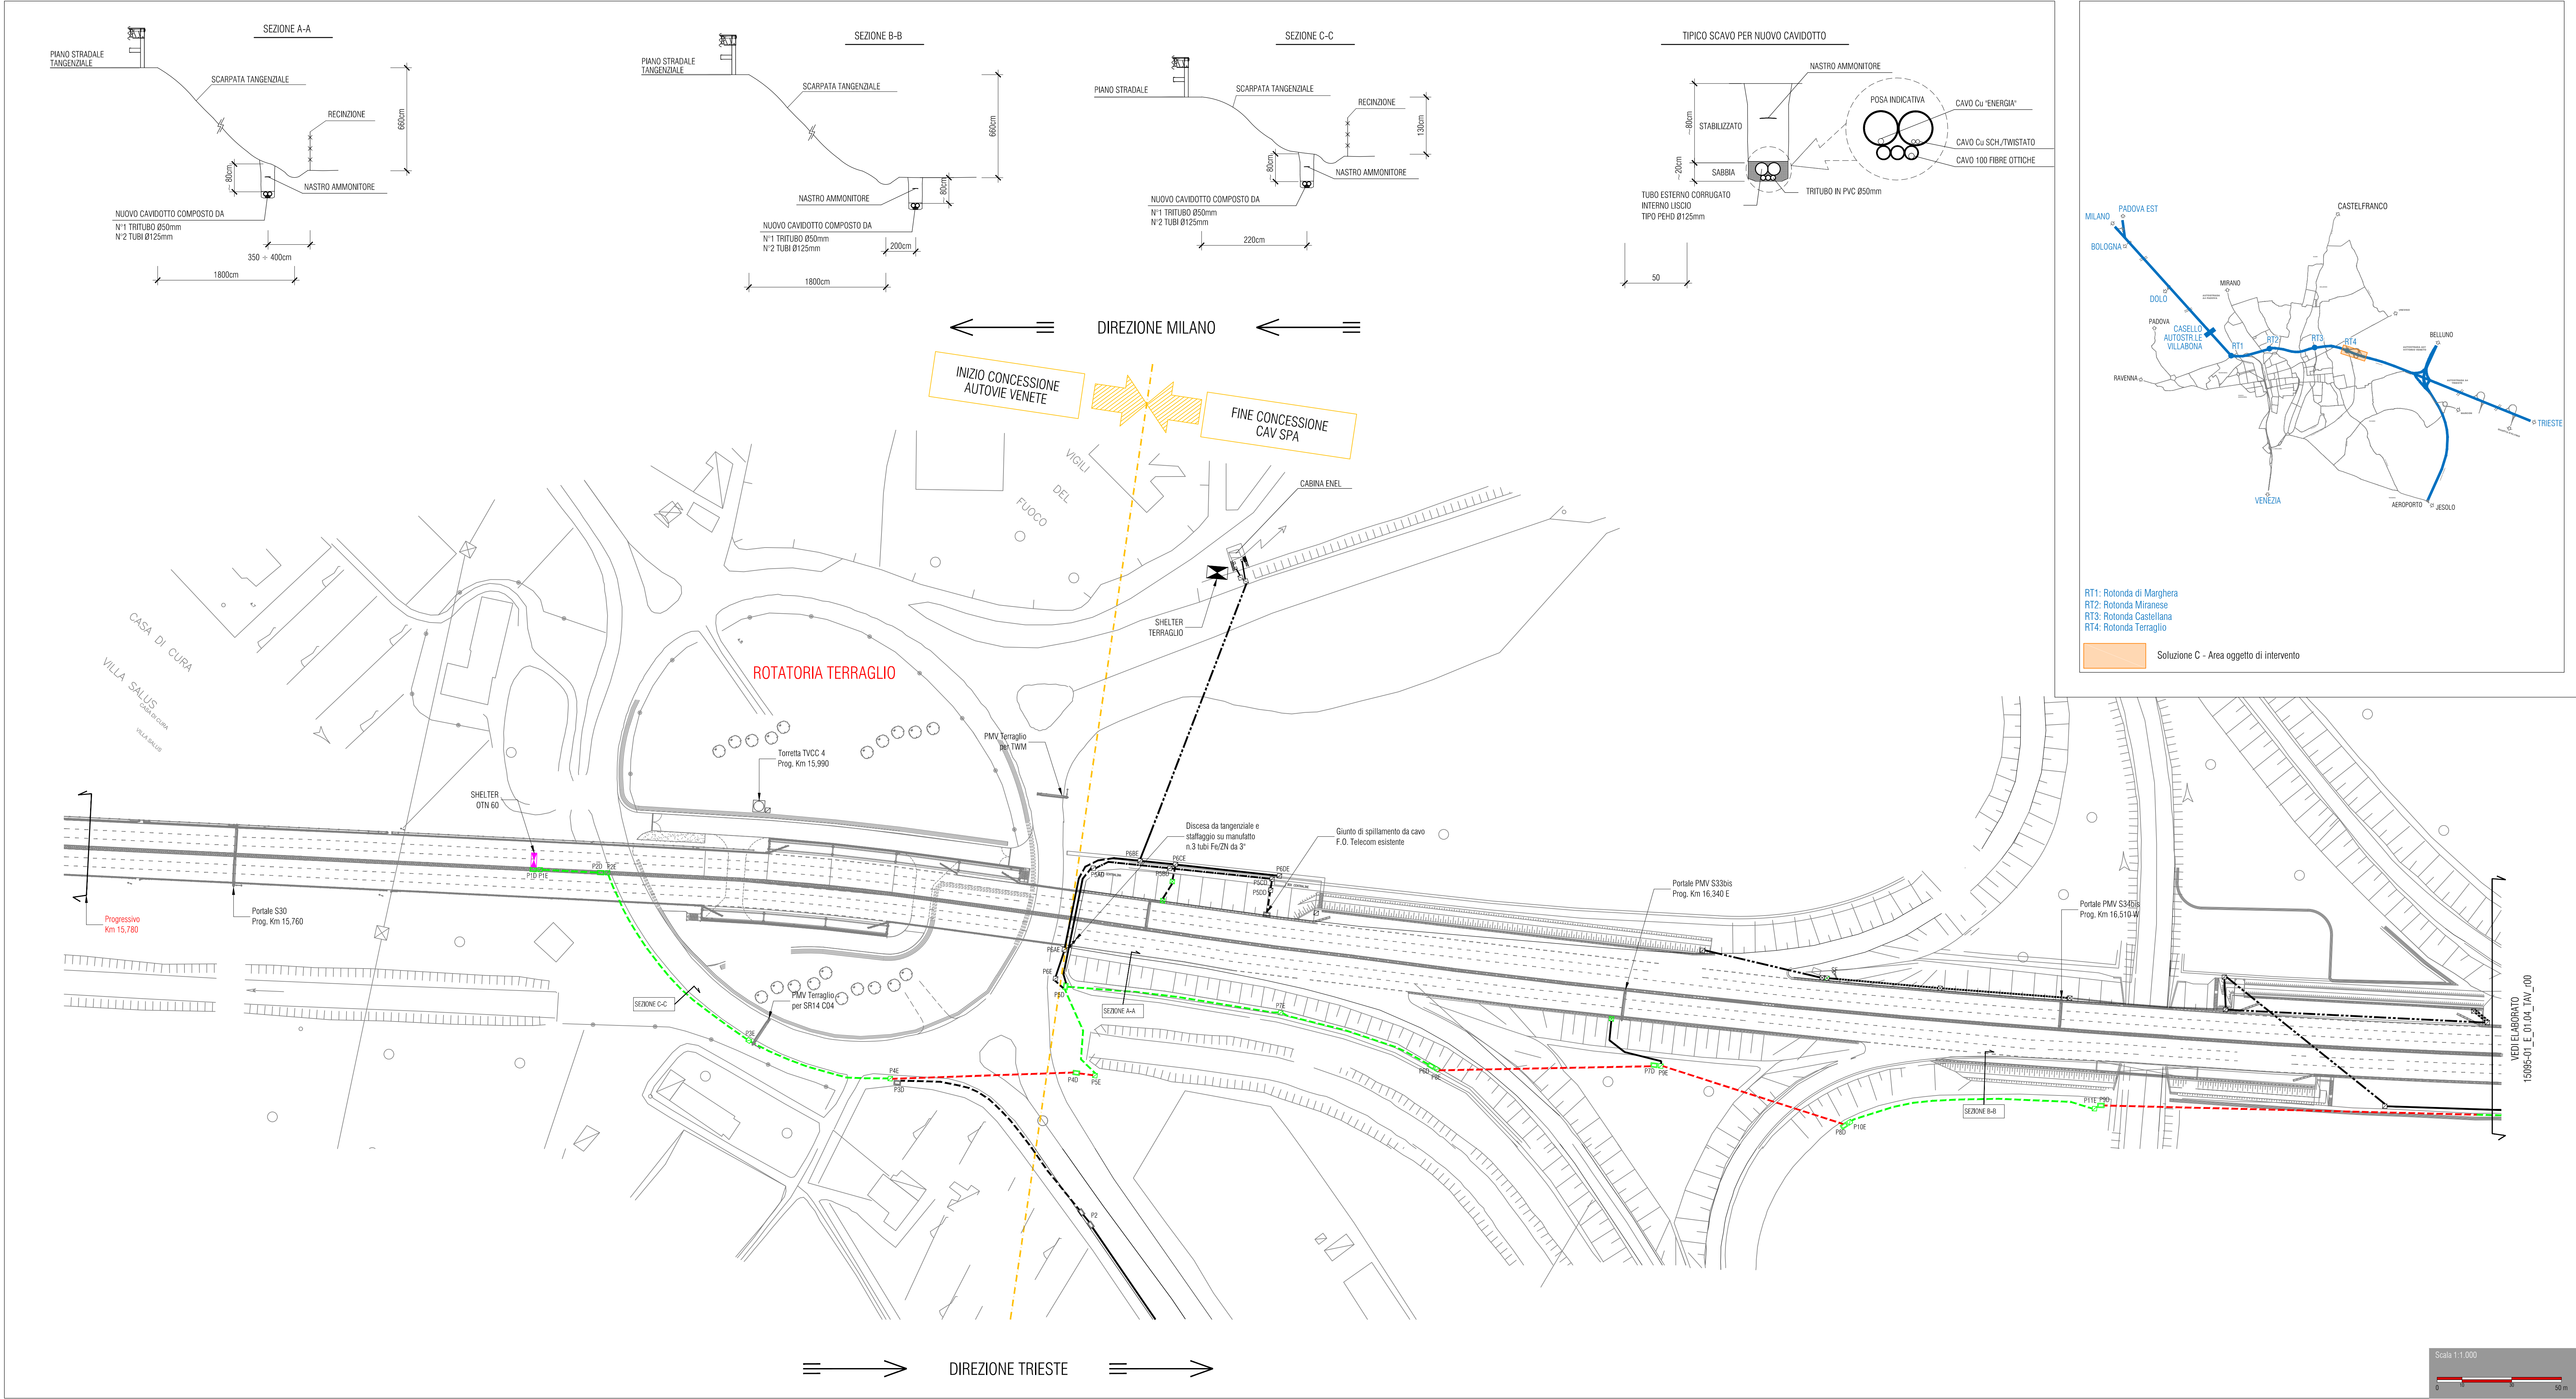

Keymap
scala 1:50.000

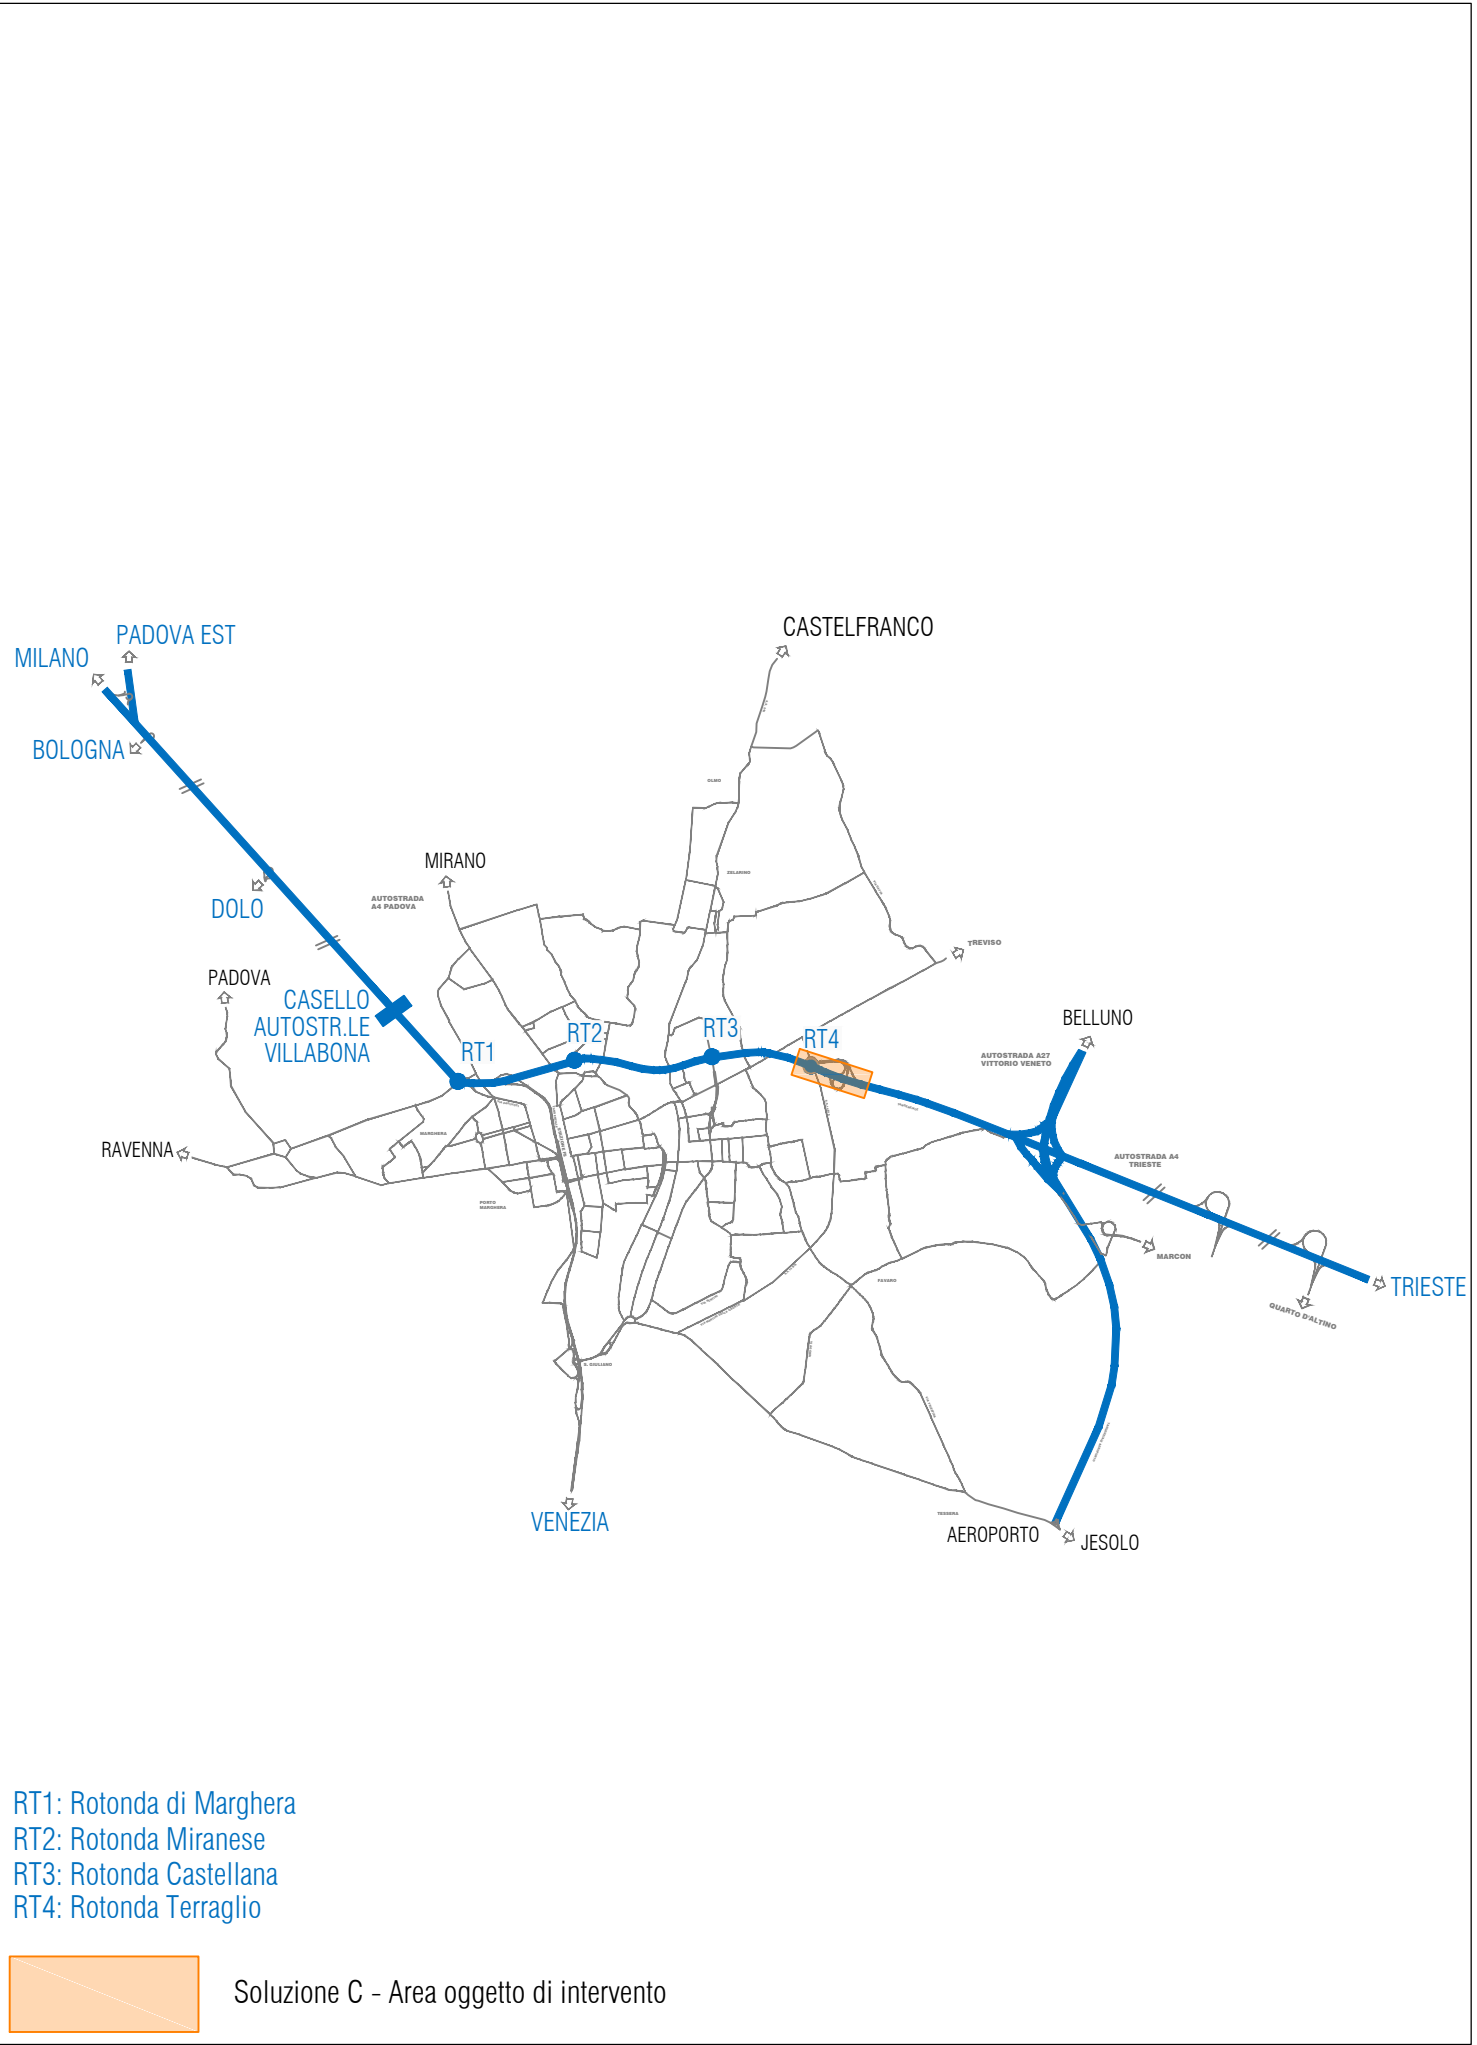

Legenda simboli

Simbolo	Descrizione	Cod. EPU
	Nuovo cavidotto in PEHD composto da: n. 2 tubi Ø 125mm n. 1 tritubo Ø 50mm	
	Cavidotto con perforazione teleguidata: n. 2 tubi Ø125mm Øe140mm PM10 n. 1 tritubo Ø 50mm	
	Cavidotto composto da: n. 3 tubi in acciaio zincato 3" realizzati con zancatura e/o staffaggio con mensole	
	Cavidotto zincato composto da: n. 2 tubi Ø 125mm n. 1 tritubo Ø 50mm	
	Cavidotto in pehd composto da: n. 2 tubi Ø125mm n. 1 tritubo Ø125mm	
	Cavidotto in pehd composto da: n. 1 tubo Ø125mm n. 1 tritubo Ø 50mm	
	Cavidotto con perforazione teleguidata: n. 2 tubi Ø125mm Ø e 140mm PM10	
	Cavidotto in pehd composto da: n. 3 tubi Ø125mm	
	Cavidotto in pehd composto da: n. 1 tubo Ø125mm	
	Cavidotto in pehd composto da: n. 1 tubo Ø80mm	
	Cavidotto in pehd composto da: n. 2 tubi Ø125mm n. 1 tubo Ø 63mm	
	Pozzetto rompicarota e derivazione in C.L.S. dim. 125x80cm, con chiusino in ghisa carrellabile	
	Pozzetto rompicarota e derivazione in C.L.S. dim. 60x60cm, con chiusino in ghisa carrellabile (in rilevato)	
	Pozzetto rompicarota e derivazione in C.L.S. dim. 40x40cm, con chiusino in ghisa carrellabile	
	Risaltita/Discesa tipologia indicata in pianta	
	Shelter concentratore di campo esistente - Oggetto di intervento con inserimento apparati per F.O.	
	Pannello messaggio variabile esistente - Oggetto di intervento con inserimento apparati per F.O.	



DIREZIONE TECNICA

RIQUALIFICAZIONE DELLA RETE IN FIBRA OTTICA
A SERVIZIO DEGLI IMPIANTI DI CONTROLLO DEL TRAFFICO
E DELLA SEDE DIREZIONALE

PROGETTO ESECUTIVO

INTERVENTO 1
F0 Tangenziale di Mestre
Soluzione C (parte 1) - Planimetria area di
intervento e schema logico connessioni F.O. (Shelter
OTN60-PMV S36-Shelter Terraglietto-PMV S41)
A57 Km 16,200

Elab .n.

E_01.03

Scala : Varie

IL RESPONSABILE UNICO DEL PROCEDIMENTO
Ing. Sabato Fusco

IL PROGETTISTA
Ing. Arch. Alessandro Checchin

Collaboratori alla progettazione:
Per.Ind. Emanuele Tassetto
Ing. Stefano Muffato
Ing. Alessandro Sartori



Sinèrgo Spa - via Ca' Bontor 110 - 30139
Mestre di Venezia (TV) - Italia
tel. 041 364251
sinergospa.com

Rev.	Descrizione	Redatto	Controllato	Approvato	Data
01	Prima emissione	E. Tassetto	F. Vianello	A. Checchin	Gennaio 2016
02					
03					
04					

File: 15095-01_E_01.03_TAV_00