




Concessioni Autostradali Venete - CAV S.p.A.
18 - 02
N. PROGETTO

<b>Progettista:</b>   <b>DBA PROGETTI</b>  <i>Sede Legale Piazza Roma N. 19 32045 S. Stefano Di Cadore (BL) Tel. 0422/318811-Fax 0422/318888</i>	Ente					
	Committente: 					
	Progetto: <b>PROGETTO ESECUTIVO PER LA REALIZZAZIONE DEL NUOVO DATACENTER PRESSO LA STAZIONE AUTOSTRADALE DI PADOVA EST (PD) E PER L'ADEGUAMENTO IMPIANTISTICO E CONSOLIDAMENTO INFRASTRUTTURALE DEL DATA CENTER DELLA SEDE DI MARGHERA (VE)</b>					
	02009024					Oggetto
PE0	GEN	REL	05	R1	<b>CRONOPROGRAMMA LAVORI</b>	
Prog.	Ing. D.Serafini					


Rev	Redatto	Controllato	Approvato	Data	Descrizione
0	G.Russo	G.Russo	D. Serafini	29/09/2017	PRIMA EMISSIONE
1	G.Russo	G.Russo	D. Serafini	12/02/2018	PRIMA REVISIONE

DISASTER RECOVERY PRESSO LA STAZIONE AUTOSTRADALE DI PADOVA EST

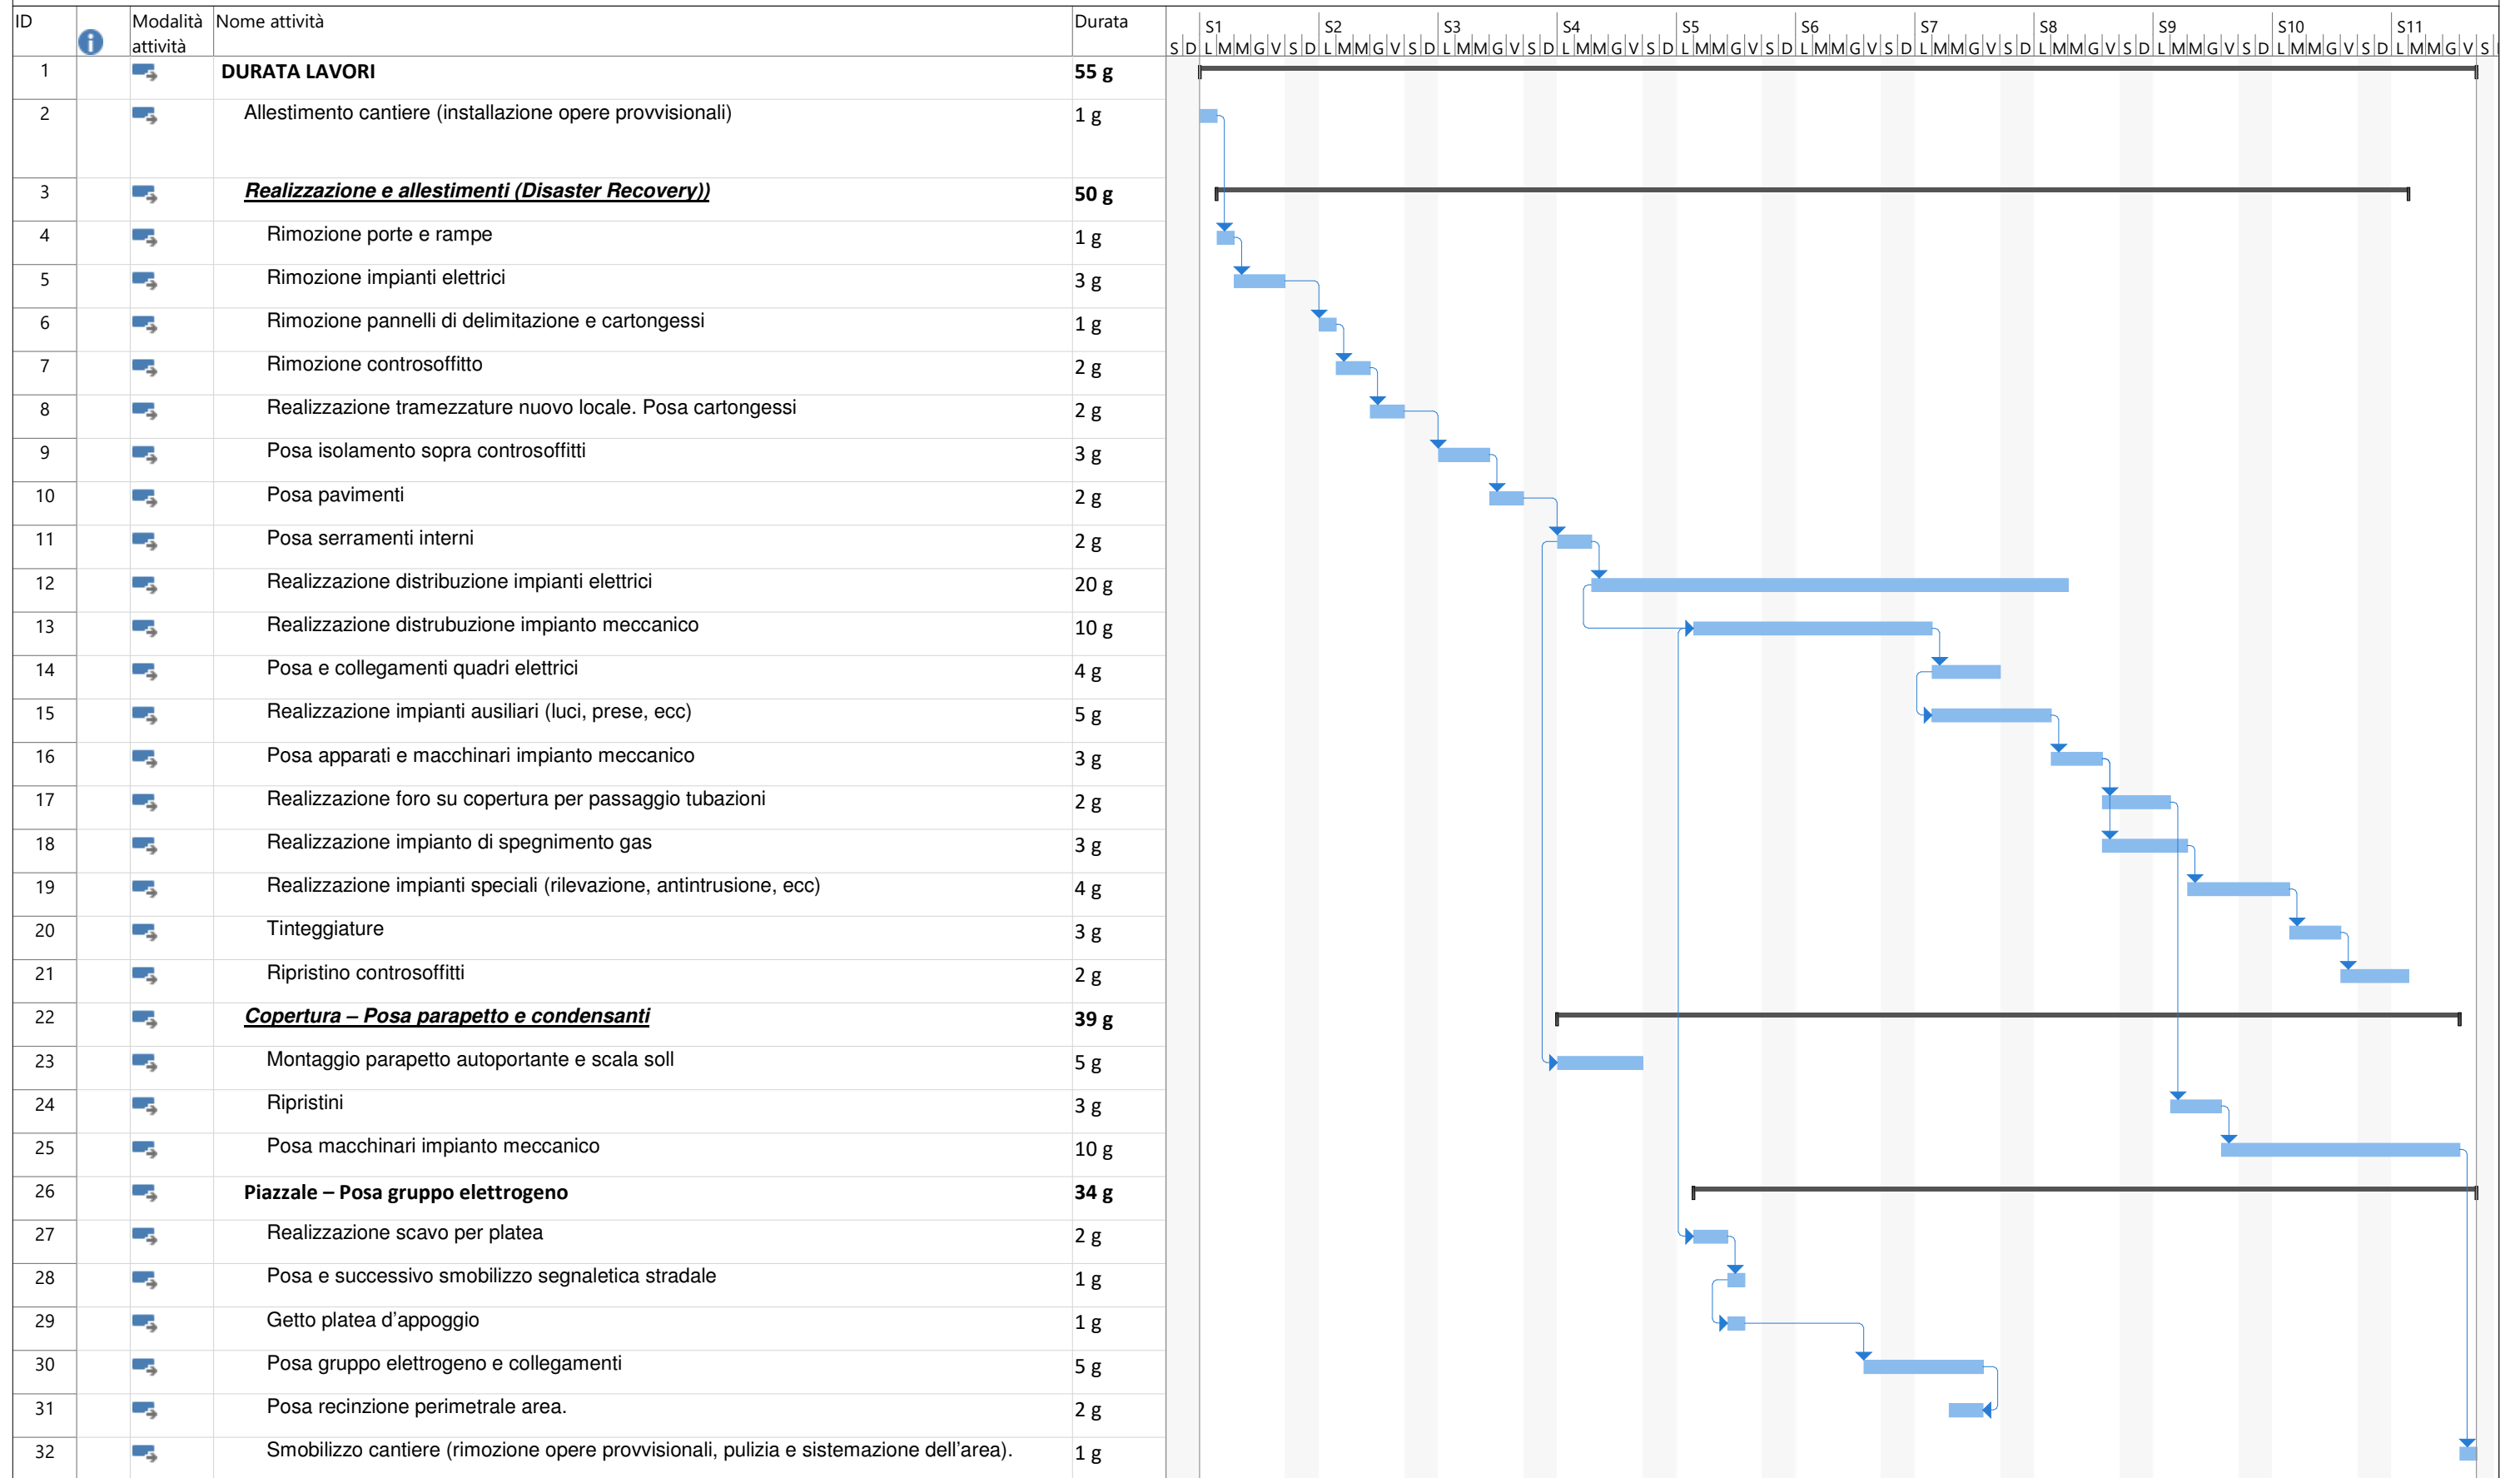

Attività		Riepilogo progetto		Attività manuale		Solo inizio		Scadenza	
Divisione		Attività inattiva		Solo-durata		Solo-fine		Avanzamento	
Cardine		Cardine inattiva		Riporto riepilogo manuale		Attività esterne		Avanzamento manuale	
Riepilogo		Riepilogo inattiva		Riepilogo manuale		Cardine esterno			

ADEGUAMENTO IMPIANTISTICO E CONSOLIDAMENTO INFRASTRUTTURALE DEL DATA CENTER DELLA SEDE DI MARGHERA (VE)

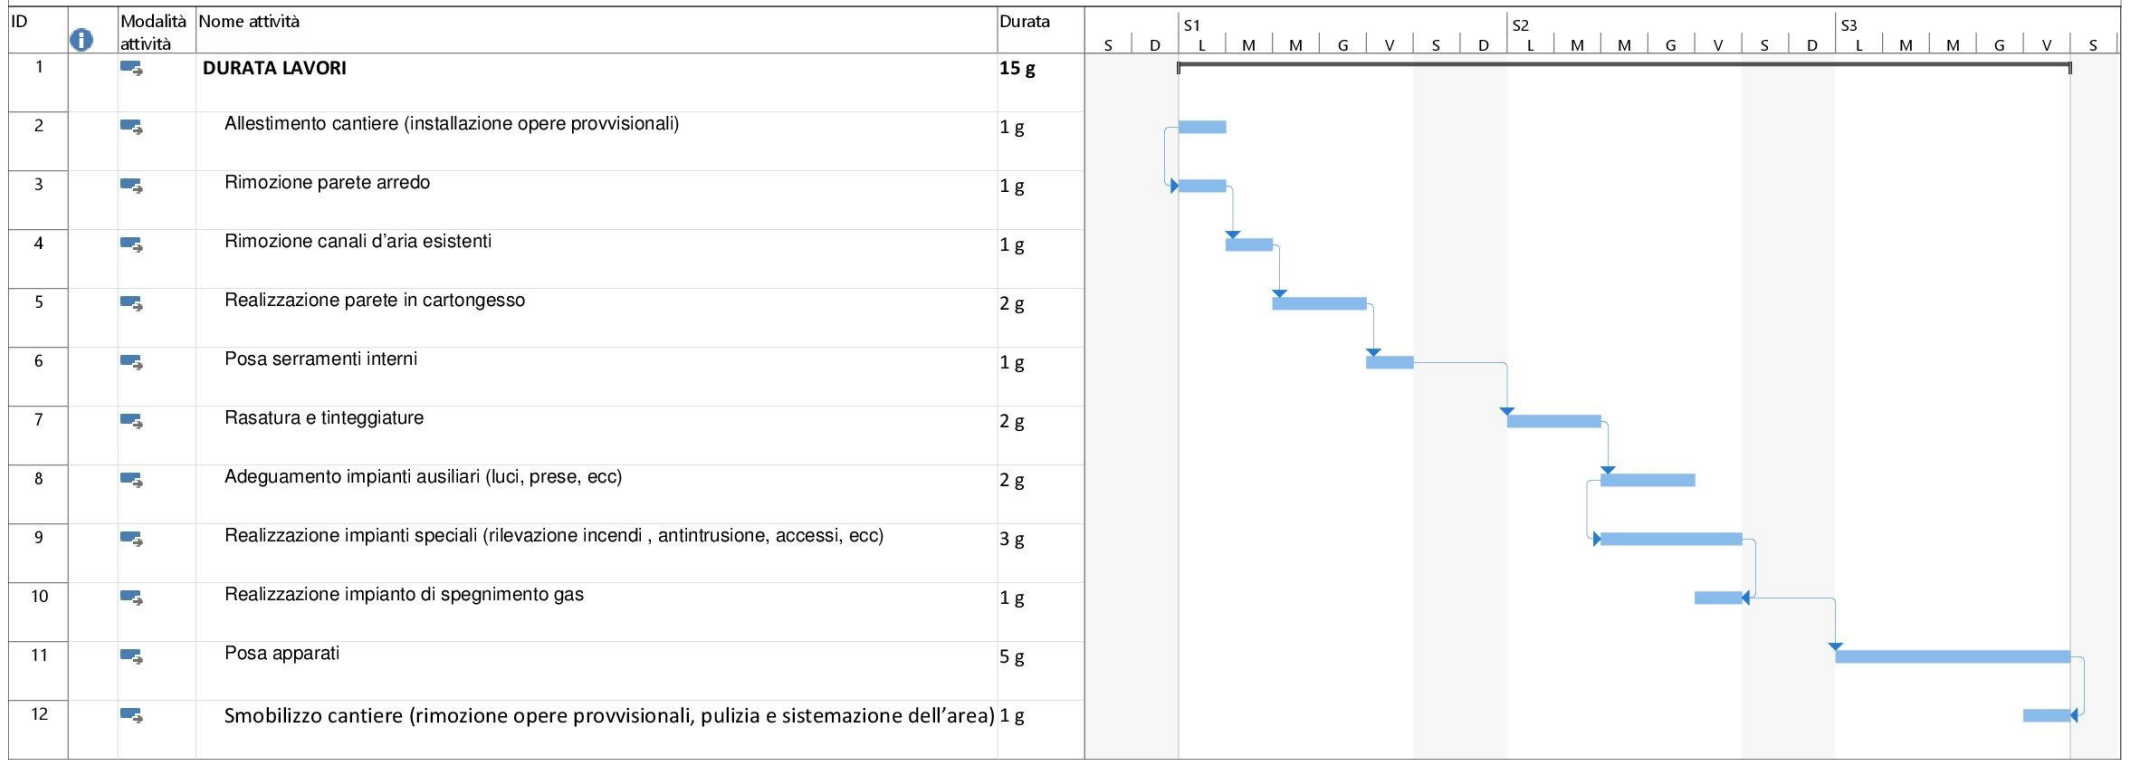

Attività		Riepilogo progetto		Attività manuale		Solo inizio		Scadenza	
Divisione		Attività inattiva		Solo-durata		Solo-fine		Avanzamento	
Cardine		Cardine inattiva		Riporto riepilogo manuale		Attività esterne		Avanzamento manuale	
Riepilogo		Riepilogo inattiva		Riepilogo manuale		Cardine esterno			